


						24.07.2013 - АС			
						Двухэтажный жилой дом по адресу: д.Дубки, СНТ "Шер"			
Изм.	Копыч	Лист	№ Док.	Подп.	Дата	Двухэтажный жилой дом 6,25 м - 8 м	Стадия	Лист	Листов
	Директор	Осколков Н.А.					Р	4	31
	Архитектор	Воробьев М.А.				План 1-го этажа	ООО "Стамен"		

Φ-10 AC-01

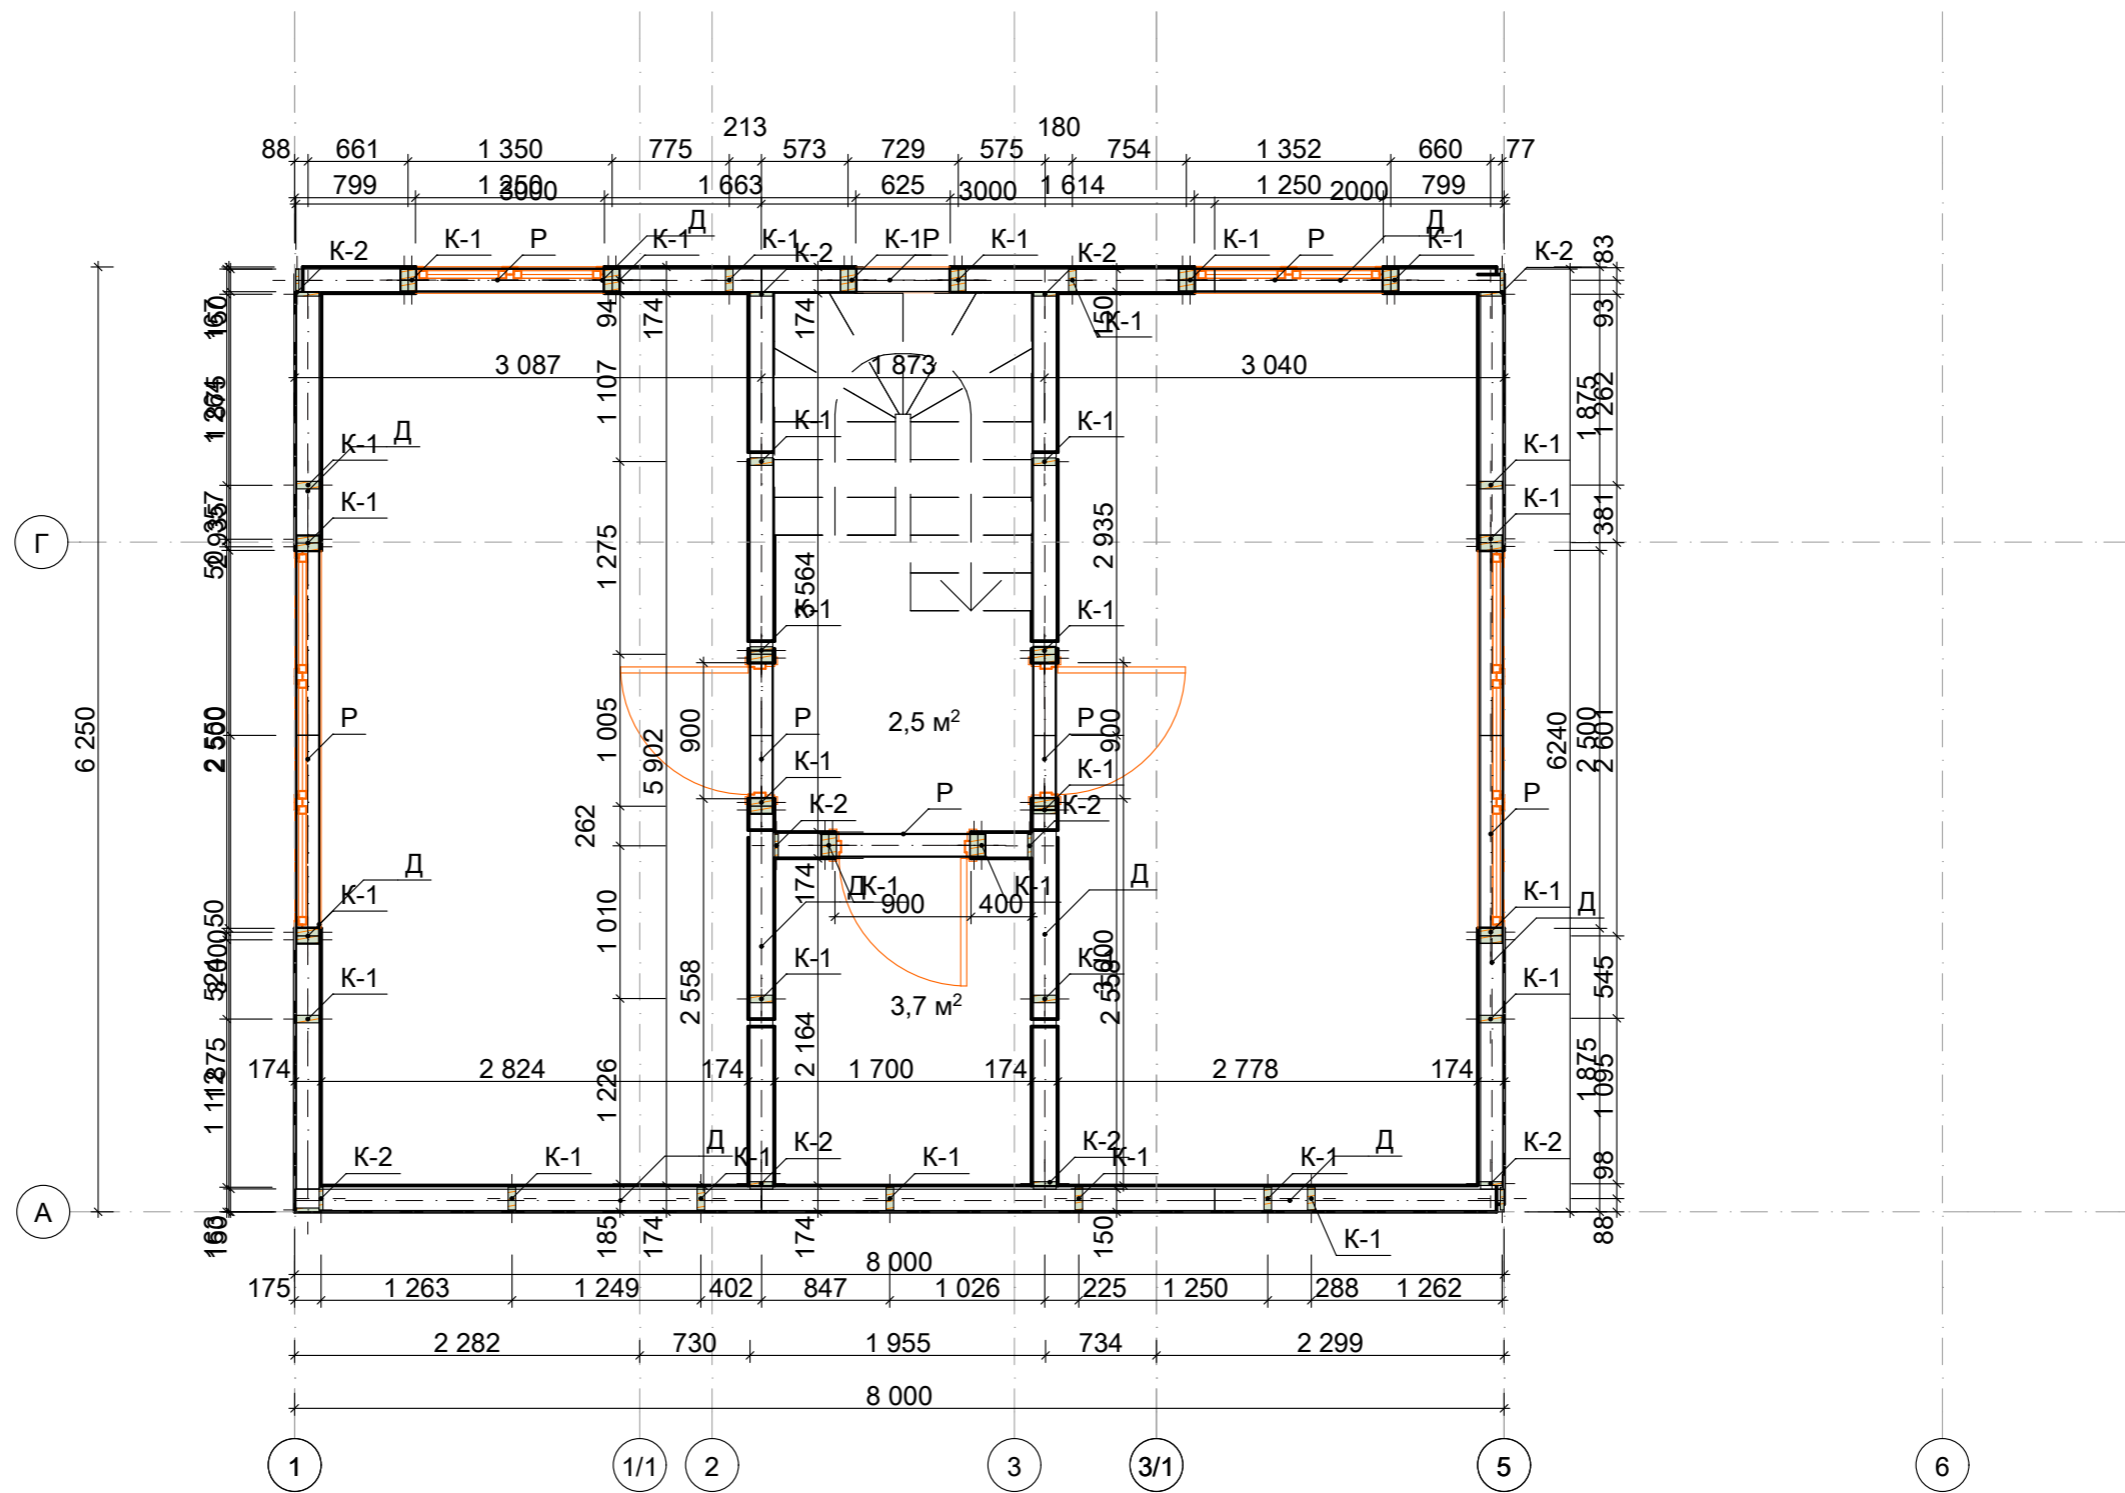

						24.07.2013 - AC		
						Двухэтажный жилой дом по адресу: д.Дубки, СНТ "Шер"		
Изм.	Копыч	Лист	№ Док.	Подп.	Дата			
Директор	Осколков Н.А.							
Архитектор	Воробьев М.А.							
						Двухэтажный жилой дом 6,25 м - 8 м		
						Стадия	Лист	Листов
						Р	5	31
						План 2 этажа		
						ООО "Стамен"		